

ΕΦΗΜΕΡΙΣ ΤΗΣ ΚΥΒΕΡΝΗΣΕΩΣ

ΤΗΣ ΕΛΛΗΝΙΚΗΣ ΔΗΜΟΚΡΑΤΙΑΣ

ΤΕΥΧΟΣ ΤΕΤΑΡΤΟ   Αρ. Φύλλου **1495**

23 Δεκεμβρίου 1993

ΠΕΡΙΕΧΟΜΕΝΑ

ΑΝΑΔΑΣΩΣΕΙΣ

ΑΠΟΦΑΣΕΙΣ

Κήρυξη ως αναδασωτέας έκτασης εμβαδού 186,00 τ.μ. στη θέση «Μάραθα» της περιφέρειας Κοινότητας Καρυωτίκων του Νομού Κορινθίας. 1

Κήρυξη ως αναδασωτέας έκτασης εμβαδού 228,80 τ.μ. στη θέση «Λιατρίβι» Σιγιρίτσας της περιφέρειας Κοινότητας Ρίζας του Νομού Κορινθίας. 2

Κήρυξη ως αναδασωτέας έκτασης εμβαδού 10,12 στρεμμάτων στη θέση «Δενδρούλια» της περιφέρειας Κοινότητας Στυμφαλίας του Νομού Κορινθίας. 3

ΠΟΛΕΟΔΟΜΙΑ

ΑΠΟΦΑΣΕΙΣ

Τροποποίηση ρυμοτομικού σχεδίου Λιβαδειάς στην πιν. 27 του νέου σχεδίου πόλης από χώρο πρασίνου σε χώρο για ανέγερση Νηπιαγωγείου παρά την ιδιοκτησία Ευσταθίου Παπαγιαννόπουλου στο συν. Αγ. Μελετίου Λιβαδειάς. 4

Διορθώσεις Σφαλμάτων

Διόρθωση σφάλματος στην 1114862/6866/0010/1993 κοινή απόφαση των Υπουργών Οικονομικών και Βιομηχανίας, Ενέργειας και Τεχνολογίας και Εμπορίου (ΦΕΚ 1114/Δ'/9.9.1993). 5

ΑΝΑΔΑΣΩΣΕΙΣ

ΑΠΟΦΑΣΕΙΣ

Αριθ. 2187 (1)

Κήρυξη ως αναδασωτέας έκτασης εμβαδού 186,00 τ.μ. στη θέση «Μάραθα» της περιφέρειας Κοινότητας Καρυωτίκων του Νομού Κορινθίας.

Ο ΝΟΜΑΡΧΗΣ ΚΟΡΙΝΘΙΑΣ

Έχοντας υπόψη:

1. Τις διατάξεις της παρ. 3 του άρθρου 117 του Συντάγματος.

2. Τις διατάξεις του Ν. 3200/55 «περί διοικητικής αποκεντρώσεως», όπως τροποποιήθηκε και συμπληρώθηκε μεταγενέστερα με το Ν. 532/70.

3. Τις διατάξεις του Ν. 998/1979 «περί προστασίας των δασών και των δασικών εν γένει εκτάσεων της χώρας» και συγκεκριμένα:

α) Του άρθρου 41 παρ. 1.

β) Του άρθρου 38 παρ. 1.

4. Τις διαταγές του Υπουργείου Γεωργίας:

α) 160417/1180/8.7.80,

β) 182447/3049/24.9.80,

γ) 85144/1468/9.9.92 Δ/γές.

5. Την αριθ. 5955/25.10.93 πρόταση του Δασαρχείου Ξυλοκάστρου, από την οποία προκύπτει ότι η έκταση που αναφέρεται στο θέμα είχε κατά το χρόνο της αποψιλώσεώς της που έγινε από εκχέρσωση από τον Κων/νο Γ. Κορωνιώτη, κάτοικο Ξυλοκάστρου, δασικό χαρακτήρα, κατά την έννοια του Νόμου 998/79 και ως εκ τούτου επιβάλλεται η κήρυξή της ως αναδασωτέας, αποφασίζουμε:

Κηρύσσουμε αναδασωτέα με σκοπό την επανεγκατάσταση, με φυσική ή τεχνική αναγέννηση, της δασικής βλάστησης που καταστράφηκε από εκχέρσωση, τη δημόσια δασική έκταση εμβαδού εκατόν ογδόντα έξι τετραγωνικών μέτρων (186,00 τ.μ.), που βρίσκεται στη θέση «Μάραθα» περιφέρειας Κοινότητας Καρυωτίκων του Νομού Κορινθίας και προσδιορίζεται από τα στοιχεία όπως φαίνονται στο συνημμένο διάγραμμα, το οποίο αποτελεί αναπόσπαστο μέρος της απόφασης αυτής και έχει όρια:

Ανατολικά: Αγρός Κων/νου Γ. Κορωνιώτη.

Δυτικά: Δημόσιο δάσος χ. πεύκης.

Βόρεια: Δημόσιο δάσος χ. πεύκης.

Νότια: Αγρός Κων/νου Γ. Κορωνιώτη.

Η απόφαση αυτή ισχύει από της κοινοποιήσεώς της αρμοδίως (άρθρο 41 Νόμου 998/1979) και προ της δημοσιεύσεώς της στην Εφημερίδα της Κυβερνήσεως (άρθρο 37 Ν. 3200/55).


Η απόφαση αυτή να δημοσιευθεί στην Εφημερίδα της Κυβερνήσεως.

Κόρινθος, 23 Νοεμβρίου 1993

Ο Νομάρχης

ΙΩΑΝΝΗΣ ΣΤΑΥΡΑΚΑΣ

Ανήκει στην απόφαση κ. Νομάρχη Κορινθίας 2

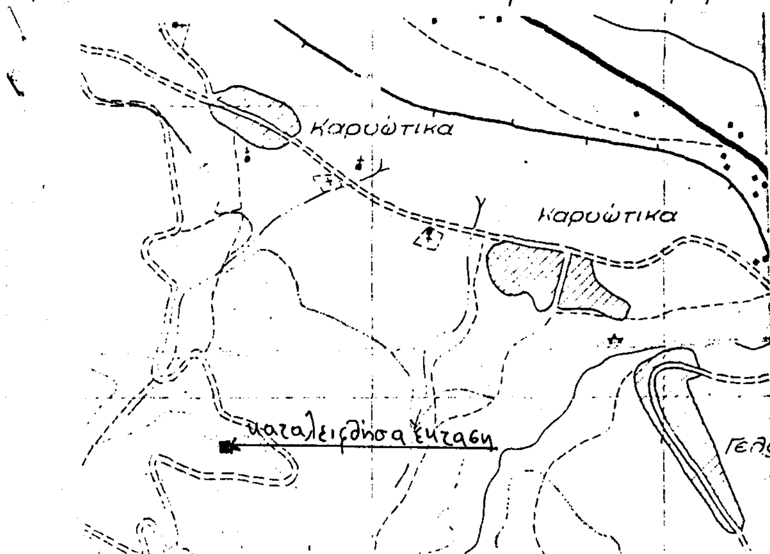



ΑΠΟΣΠΑΣΜΑ ΟΡΘΟΦΩΤΟΧΑΡΤΗ
ΚΛΙΜΑΚΑ 1:20.000
Ισοδιάσταση 20,00 μ.

ΤΟΠΟΓΡΑΦΙΚΟ ΔΙΑΓΡΑΜΜΑ

Στη θέση "Μάραθα" Καρυωτίκων που κατέλαβε παράνομα ο κ. Κων/νος Γ. Κορωνιώτης
εμβαδού (Α,Β,Γ,Δ,Ε,Ζ,Η,Θ,Ι,Κ,Λ,Μ,Ν,Α) = 186,00 μ²

ΚΛΙΜΑΚΑ 1:500

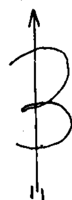

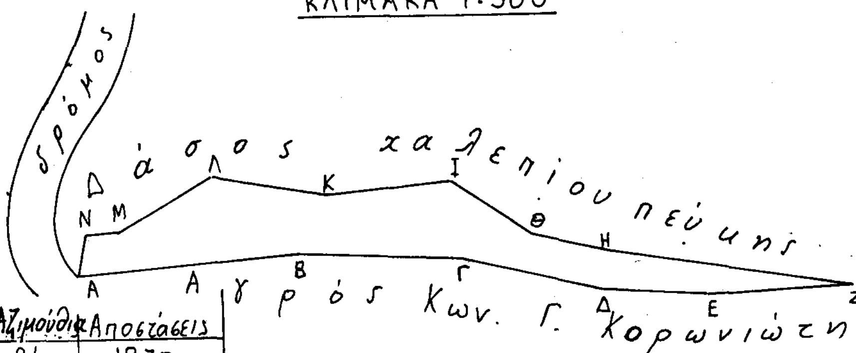

◎ R₁ βράχος

α/α	Αζιμούθια	Αποστάσεις
Α-Β	94	18,70
Β-Γ	103,5	13,90
Γ-Δ	114,5	12,50
Δ-Ε	104	9,30
Ε-Ζ	96	12,35
Ζ-Η	309	21,20
Η-Θ	314	6,80
Θ-Ι	338	8,10
Ι-Κ	293,5	10,75
Κ-Λ	311,5	9,70
Λ-Μ	267	9,50
Μ-Ν	295	2,55
Ν-Α	218	2,25
Α-R₁	291	29,40

ΘΕΩΡΗΘΗΚΕ
Ξυλόκαστρο 3/8/1993
ο Δασάρχης
ΘΩΜΑΣ ΓΚΕΚΑΣ
Δασολόγος Εισηγητής Α'

ΘΕΩΡΗΘΗΚΕ
Κόρινθος
ο Νομάρχης

Ξυλόκαστρο 22-3-1993
ο Συντάκτης
ΓΙΑΝΝΗΣ ΤΑΛΕΛΛΗΣ
Τεχν. Δασ/νιας Τμημ/χης Α'

Αριθ. 2224 (2)

Κήρυξη ως αναδασωτέας έκτασης εμβαδού 228,80 τ.μ. στη θέση «Λιοτρίβι» Σιγιρίτσας της περιφέρειας Κοινότητας Ρίζας του Νομού Κορινθίας.

Ο ΝΟΜΑΡΧΗΣ ΚΟΡΙΝΘΙΑΣ

Έχοντας υπόψη:

1. Τις διατάξεις της παρ. 3 του άρθρου 117 του Συντάγματος.

2. Τις διατάξεις του Ν. 3200/55 «περί διοικητικής αποκεντρώσεως», όπως τροποποιήθηκε και συμπληρώθηκε μεταγενέστερα με το Ν. 532/70.

3. Τις διατάξεις του Ν. 998/1979 «περί προστασίας των δασών και των δασικών εν γένει εκτάσεων της χώρας» και συγκεκριμένα:

α) Του άρθρου 41 παρ. 1.

β) Του άρθρου 38 παρ. 1.

4. Τις διαταγές του Υπουργείου Γεωργίας:

α) 160417/1180/8.7.80,

β) 182447/3049/24.9.80,

γ) 85144/1468/9.9.92 Δ/γές.

5. Την αριθ. 6144/2.11.93 πρόταση του Δασαρχείου Ξυλοκάστρου, από την οποία προκύπτει ότι η έκταση που αναφέρεται στο θέμα είχε κατά το χρόνο της αποψιλώσεώς της που έγινε από εκχέρσωση από τον Κων/νο Ταπεινό του Γεωργίου, κάτοικο Ρίζας, δασικό χαρακτήρα, κατά την έννοια του Νόμου 998/79 και ως εκ τούτου επιβάλλεται η κήρυξή της ως αναδασωτέας, αποφασίζουμε:

Κηρύσσουμε αναδασωτέα με σκοπό την επανεγκατάσταση, με φυσική ή τεχνική αναγέννηση, της δασικής βλάστησης που καταστράφηκε από εκχέρσωση, τη δημόσια δασική έκταση εμβαδού διακοσίων είκοσι οκτώ τετραγωνικών μέτρων και ογδόντα τετραγωνικών εκατοστών (228,80 τ.μ.), που βρίσκεται στη θέση «Λιατρίβι» Σιγιρίτσας της περιφέρειας Κοινότητας Ρίζας του Νομού Κορινθίας και προσδιορίζεται από τα στοιχεία Ε(1-2-3-4-1), όπως φαίνονται στο συνημμένο διάγραμμα, το οποίο αποτελεί αναπόσπαστο μέρος της απόφασης αυτής και έχει όρια:

Ανατολικά: Δημόσια δασική έκταση.

Δυτικά: Δημόσια δασική έκταση.

Βόρεια: Ελαιόδενδρα ιδίου νεαρής ηλικίας.

Νότια: Δημόσια δασική έκταση.


Η απόφαση αυτή ισχύει από της κοινοποιήσεώς της αρμοδίως (άρθρο 41 Νόμου 998/1979) και προ της δημοσιεύσεώς της στην Εφημερίδα της Κυβερνήσεως (άρθρο 37 Ν. 3200/55).


Η απόφαση αυτή να δημοσιευθεί στην Εφημερίδα της Κυβερνήσεως.

Κόρινθος, 23 Νοεμβρίου 1993

Ο Νομάρχης

ΙΩΑΝΝΗΣ ΣΤΑΥΡΑΚΑΣ

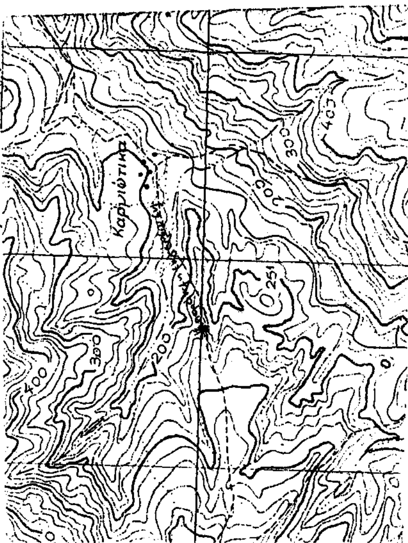

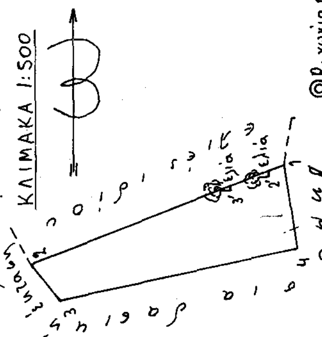

Αριθ. 2348 (3)

Κήρυξη ως αναδασωτέας έκτασης εμβαδού 10,12 στρεμμάτων στη θέση «Δενδρούλια» της περιφέρειας Κοινότητας Στυμφαλίας του Νομού Κορινθίας.

Ο ΝΟΜΑΡΧΗΣ ΚΟΡΙΝΘΙΑΣ

Έχοντας υπόψη:

1. Τις διατάξεις της παρ. 3 του άρθρου 117 του Συντάγματος.

2. Τις διατάξεις του Ν. 3200/55 «περί διοικητικής αποκεντρώσεως», όπως τροποποιήθηκε και συμπληρώθηκε μεταγενέστερα με το Ν. 532/70.

3. Τις διατάξεις του Ν. 998/1979 «περί προστασίας των δασών και των δασικών εν γένει εκτάσεων της χώρας» και συγκεκριμένα:

α) Του άρθρου 41 παρ. 1.

β) Του άρθρου 38 παρ. 1.

4. Τις διαταγές του Υπουργείου Γεωργίας:

α) 160417/1180/8.7.80,

β) 182447/3049/24.9.80,

γ) 85144/1468/9.9.92 Δ/γές.

5. Την αριθ. 5890/18.11.93 πρόταση του Δασαρχείου Κορίνθου, από την οποία προκύπτει ότι η έκταση που αναφέρεται στο θέμα είχε κατά το χρόνο της αποψιλώσεώς της που έγινε από πυρκαϊά στις 29.9.1993, δασικό χαρακτήρα, κατά την έννοια του Νόμου 998/79 και ως εκ τούτου επιβάλλεται η κήρυξή της ως αναδασωτέας, αποφασίζουμε:

Κηρύσσουμε αναδασωτέα με σκοπό την επανεγκατάσταση, με φυσική ή τεχνική αναγέννηση, της δασικής βλάστησης που καταστράφηκε από πυρκαϊά, τη δημόσια δασική έκταση εμβαδού δέκα στρεμμάτων και δώδεκα τετραγωνικών μέτρων (10,12 στρεμμ.), που βρίσκεται στη θέση «Δενδρούλια» της περιφέρειας Κοινότητας Στυμφαλίας του Νομού Κορινθίας και προσδιορίζεται από τα στοιχεία Ε =(Α-Β-Γ-Δ-Ε-ΣΤ-Ζ-Η-Θ-Α), όπως φαίνονται στο συνημμένο διάγραμμα, το οποίο αποτελεί αναπόσπαστο μέρος της απόφασης αυτής και έχει όρια:

Ανατολικά: Δημόσια δασική έκταση.

Δυτικά: Δημόσια δασική έκταση.

Βόρεια: Δημόσια δασική έκταση και αγρός.

Νότια: Δημόσια δασική έκταση.


Η απόφαση αυτή ισχύει από της κοινοποιήσεώς της αρμοδίως (άρθρο 41 Νόμου 998/1979) και προ της δημοσιεύσεώς της στην Εφημερίδα της Κυβερνήσεως (άρθρο 37 Ν. 3200/55).


Η απόφαση αυτή να δημοσιευθεί στην Εφημερίδα της Κυβερνήσεως.

Κόρινθος, 23 Νοεμβρίου 1993

Ο Νομάρχης

ΙΩΑΝΝΗΣ ΣΤΑΥΡΑΚΑΣ

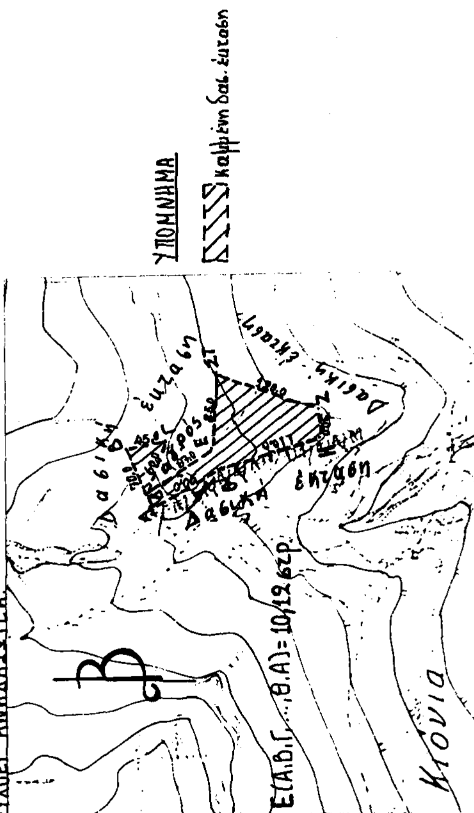

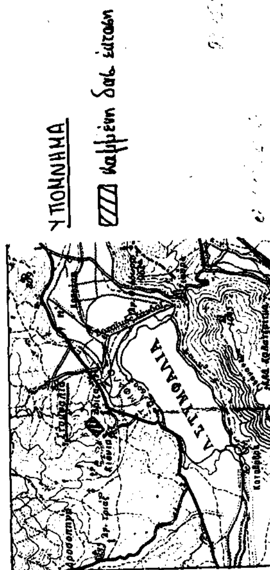

ΠΟΛΕΟΔΟΜΙΑ

ΑΠΟΦΑΣΕΙΣ

Αριθ. 3154/93 Σχ. 3056/93, 3055/93 (4)

Τροποποίηση ρυμοτομικού σχεδίου Λιβαδειάς στην πιν. 27 του νέου σχεδίου πόλης από χώρο πρασίνου σε χώρο για ανέγερση Νηπιαγωγείου παρά την ιδιοκτησία Ευσταθίου Παπαγιαννόπουλου στο συν. Αγ. Μελετίου Λιβαδειάς.

Ο ΝΟΜΑΡΧΗΣ ΒΟΙΩΤΙΑΣ

Έχοντας υπόψη:

1. Τις διατάξεις του από 17.7.1923 Ν.Δ. περί σχεδίων πόλεων και κωμών του Κράτους, όπως τροποποιήθηκε και συμπληρώθηκε μεταγενέστερα.
2. Τις διατάξεις του Ν. 3200/55 περί Διοικητικής αποκέντρωσης, όπως τροποποιήθηκαν και συμπληρώθηκαν.
3. Τις διατάξεις του Α.Ν. 314/68, όπως τροποποιήθηκαν και συμπληρώθηκαν με το Ν.Δ. 1018/71.
4. Τον Ν. 1032/80 (ΦΕΚ 57/Α'/80) περί συστάσεως Υπ. ΧΟΠ.
5. Τον Ν. 1558/85 (ΦΕΚ 137/Α'/26.7.85) περί συστάσεως του ΥΠΕΧΩΔΕ.
6. Τις διατάξεις του άρθρου 21 του Ν. Δ/τος της 3.4.29 «περί ΓΟΚ» (ΦΕΚ 115/Α'/22.4.29), που διατηρήθηκαν με το άρθρο 128 του Ν.Δ. 8/73 περί ΓΟΚ.
7. Τις με αρ. Ε.123/15/4.1.61, Ε 4546/551/28.3.75, Γ 30237/4966/8.10.79 εγκυκλίους της Υπηρεσίας Οικισμού του ΥΔΕ.
8. Το Β.Δ. 30.10.71 (ΦΕΚ 269/16.11.71) περί τροποποίησης και επέκτασης του ρυμοτομικού σχεδίου Λιβαδειάς και καθορισμού όρων και περιορισμών δόμησης.
9. Την αριθ. 20/24.2.93 απόφαση του Δημ. Συμβ. του Δήμου Λιβαδειάς.
10. Το αριθ. 16/1.10.93 πρακτ. του ΣΠΕΧΩΔΕ, που γνωμοδοτεί ομόφωνα σύμφωνα με την εισήγηση του ΤΠ και ΠΕ αποφασίζουμε:

Εγκρίνουμε την τροποποίηση του ρυμοτομικού σχεδίου πόλης Λιβαδειάς στην πιν. 27 του νέου σχεδίου πόλης Λιβαδειάς από χώρο πρασίνου σε χώρο για ανέγερση Νηπιαγωγείου στην ιδιοκτησία Ευστάθιου Παπαγιαννόπουλου, όπως τούτο φαίνεται στο συνημμένο τοπογραφικό διάγραμμα.

Κάλυψη δαπάνης: Από τις διατάξεις αυτής της απόφασης δεν προκαλείται δαπάνη σε βάρος του προϋπολογισμού του Δήμου Λιβαδειάς.


Σημείωση: Κατά της απόφασης αυτής επιτρέπεται η υποβολή ενστάσεως προς Υπουργό ΠΕΧΩΔΕ, εντός ανατρεπτικής προθεσμίας 30 ημερών από της κοινοποιήσεώς της.

Η απόφαση αυτή να δημοσιευθεί στην Εφημερίδα της Κυβερνήσεως.

Λιβαδειά, 1 Δεκεμβρίου 1993

Ο Νομάρχης

Σ. ΚΟΤΣΙΑΣ

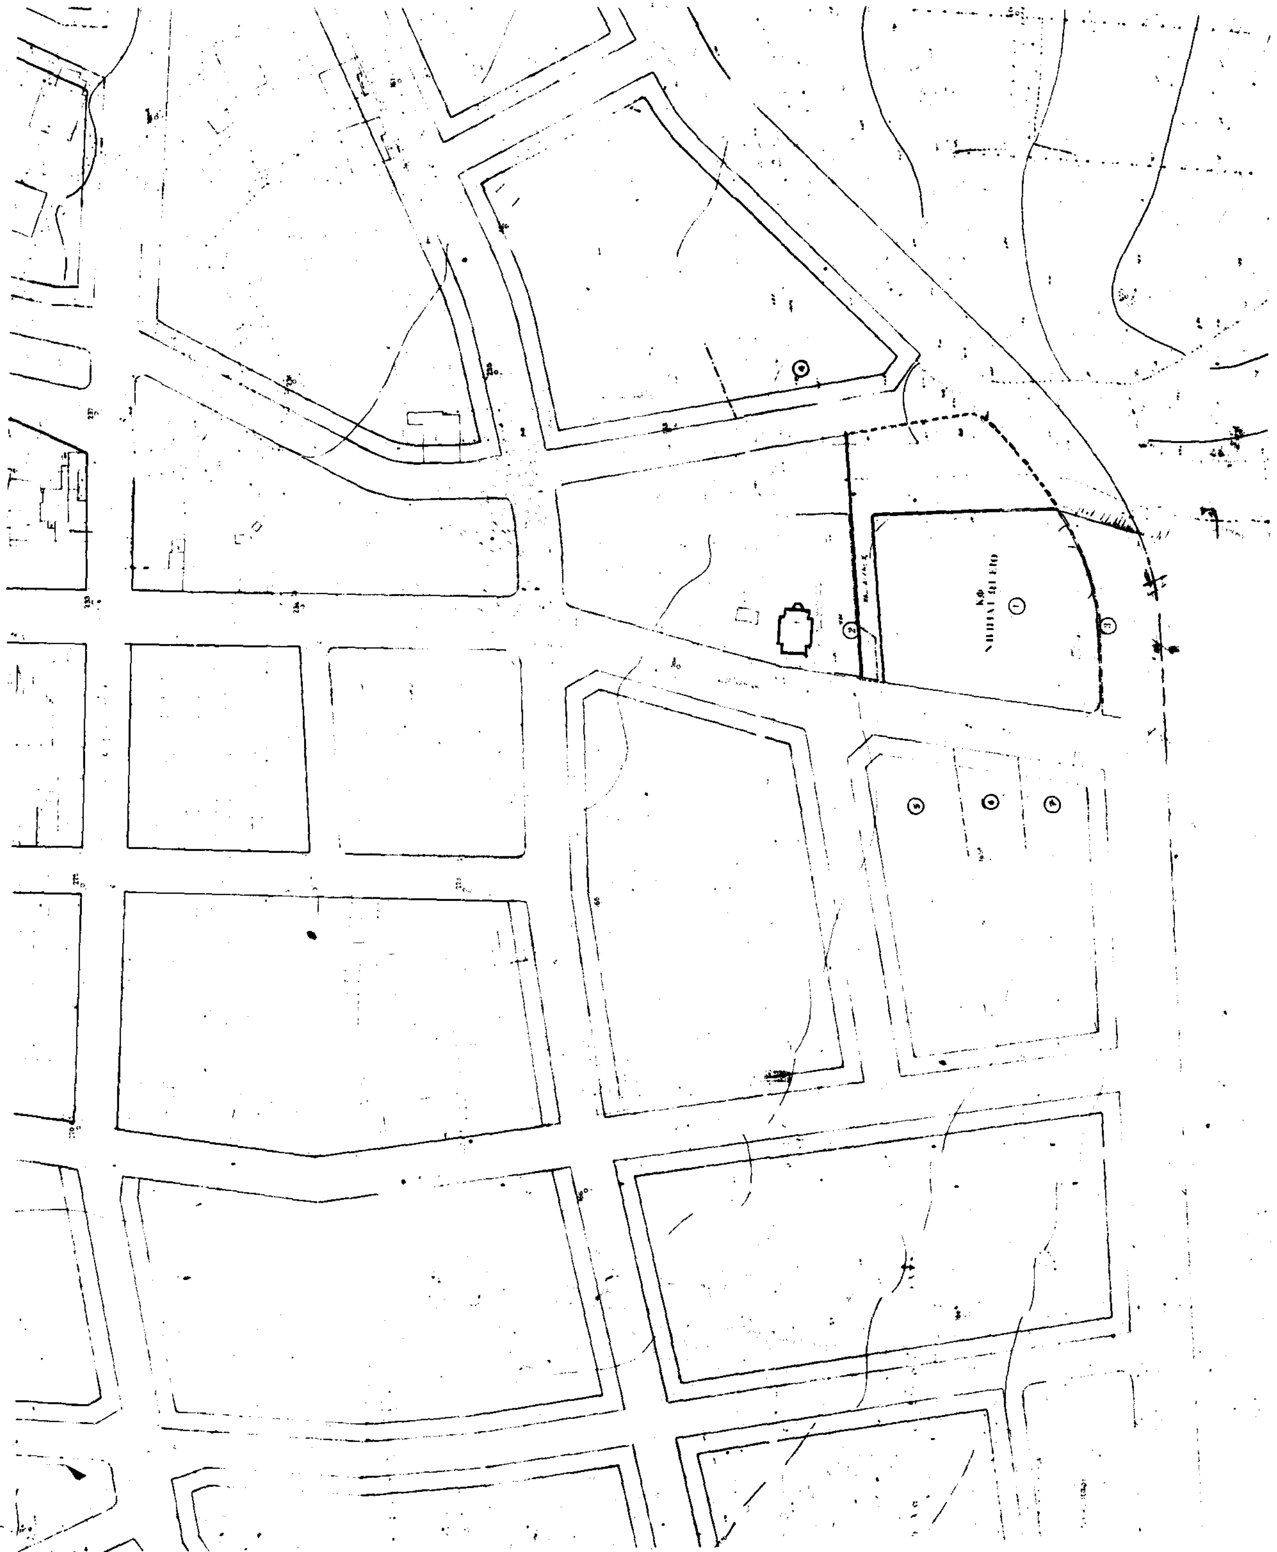

ΛΕΒΑΔΕΙ

Τοπογραφικόν Διάγ

Κλίμαξ 1 : 500

ΝΟΜΑΡΧΙΑ ΒΟΙΩΤ

ΔΗΜΟΣ ΛΕΒΑΔ

ΚΩΝΣΤΑΝΤΙΝΟΣ ΤΣΑΙ

Ήλέγχθη την

Ό Έπιθ

ΑΝΔΡΕΑΣ ΠΟΛΙΤΗΣ

Έθεωρήθη την

Ο Προϊσ

Τ.Υ.

ΑΘ. ΚΑΡΑ

ΛΙΒΑΔΕΙΑΣ

15,00	25,10	400m²	125 Γ.Ο.Κ '85	145	25 Γ.Ο.Κ 85	27Ν	Ε	1,6	ΒΔ 16-10-71 ΦΕΚ 269Δ

ΥΠΟΜΝΗΜΑ

1. ———— Ο.Γ διατηρούμενη
2. ———— Ρ.Γ "
3. – – – – καταργούμενη Ο.Γ
4. – – – – " Ρ.Γ
5. ———— προτεινόμενη Ο.Γ
6. ———— " Ρ.Γ

ΚΤΗΜΑΤΟΛΟΓΙΟ

1. Παπαγιαννόπουλος Ευστάθιος
2. Εκκλησία Αγίου Νικολάου
3. Παπαγιαννοπούλου Μαρία
4. Μαυρομάτης Ευστάθιος
5. Ιωάννης & Χαράλαμπος Κοντο-
Ιουνιος Ζηγιανειος
7. Χαράλαμπος Κουτ.

– – – Όρια ιδιοκτησίας

Με την προτεινόμενη ρυμοτομία κανένα οικόπεδο άρτιο δεν καθίσταται μη άρτιο.

Λεβάδεια

Το παρόν τοπογραφικό διάγραμμα συνοδεύει την υπ' αριθμόν 20/93 απόφαση του Δημοτικού Συμβουλίου Λεβαδέων

Λιβαδειά

ΧΡΗΣΤΟΣ ΠΑΛΑΙΟΛΟΓΟΣ

ΕΡΓΟΔΟΤΗΣ: ΝΟΜΑΡΧΙΑ ΒΟΙΩΤΙΑΣ ΔΗΜΟΣ ΛΕΒΑΔΕΩΝ

ΕΡΓΟ: ΤΡΟΠΟΠΟΙΗΣΗ ΣΧΕΔΙΟΥ ΠΟΛΗΣ

ΘΕΣΗ: ΠΙΝΑΚΙΔΑ 27Ν

ΜΕΛΕΤΗΤΕΣ:

ΘΕΜΑ ΣΧΕΔΙΟΥ: ΤΡΟΠΟΠΟΙΗΣΗ ΣΧ. ΠΟΛΗΣ ΠΙΝΑΚΙΔΑ 27Ν

ΑΡΙΘΜΟΣ ΣΧΕΔΙΟΥ: Τ1

ΚΛΙΜΑΚΕΣ 1:500

ΧΡΟΝΟΣ ΜΕΛΕΤΗΣ ΦΕΒΡΟΥΑΡΙΟΣ 1993

Το παρόν τοπογραφικό συνοδεύει την με αριθμό 3154/93 απόφαση Νομάρχη Ν. ΒΟΙΩΤΙΑΣ.

ΘΕΩΡΗΘΗΚΕ 9/12/93

Λιβαδειά

Το παρόν συνοδεύει την από 1-10-93 γνωμοδότηση του ΣΧΟΠ (Πρακτικό 16ο, Θέμα 5ο)

Η Πρόεδρος

ΔΙΟΡΘΩΣΕΙΣ ΣΦΑΛΜΑΤΩΝ

(5)

Στην 1114862/6866/0010/1993 κοινή απόφαση των Υπουργών Οικονομικών και Βιομηχανίας, Ενέργειας και Τεχνολογίας και Εμπορίου, που δημοσιεύθηκε στο ΦΕΚ 1114/Δ'/9.9.1993 και αφορά αναγκαστική απαλλοτρίωση του ΥΗΕ Ιλαρίωνα, επιφέρεται η πιο κάτω διόρθωση:

Από τη λανθασμένη λέξη «Ιλασίωνα», στη σωστή «Ιλαρίωνα» όπου αναφέρεται.

Η για το ίδιο θέμα διόρθωση σφαλμάτων στο ΦΕΚ 1378/Δ'/29.10.1993 θεωρείται ως μηδέποτε δημοσιευθείσα.

(Από το Εθνικό Τυπογραφείο)

ΑΠΟ ΤΟ ΕΘΝΙΚΟ ΤΥΠΟΓΡΑΦΕΙΟ